

# SAINT-PRIX


ESPACE NATUREL SENSIBLE  
DES COTEAUX DE SAINT-PRIX  
ZONE A

Echelle : 1/1000

PLAN PARCELLAIRE

Dessiné et réalisé par  
M. Didier DISSANNE  
Géomètre Expert  
57 rue du Général LECLERC  
95350 - Saint-Leu-la-Rivière  
Tél : 01 39 00 04 02  
Fax : 01 39 55 55 23

Date : JUIN 2000  
Classement :  
Date : 2014

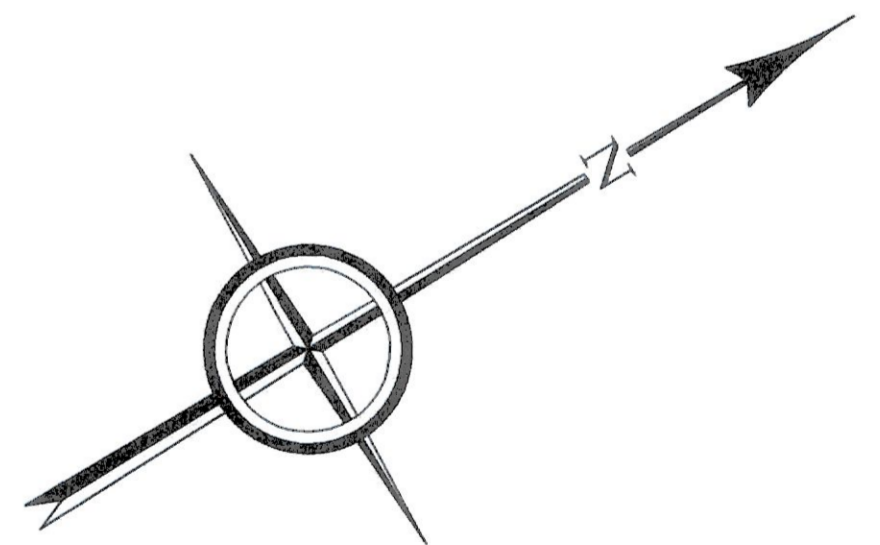

- ESPACE NATUREL SENSIBLE
- LIMITE DE LA ZONE
- EMPRISE PARCELLAIRE TOTALE
- EMPRISE PARCELLAIRE PARTIELLE
- LIMITE DE SECTION



COMMUNE DE MONTLIGNON

COMMUNE DE MONTLIGNON